


Übersichtsplan


"Leerplan"

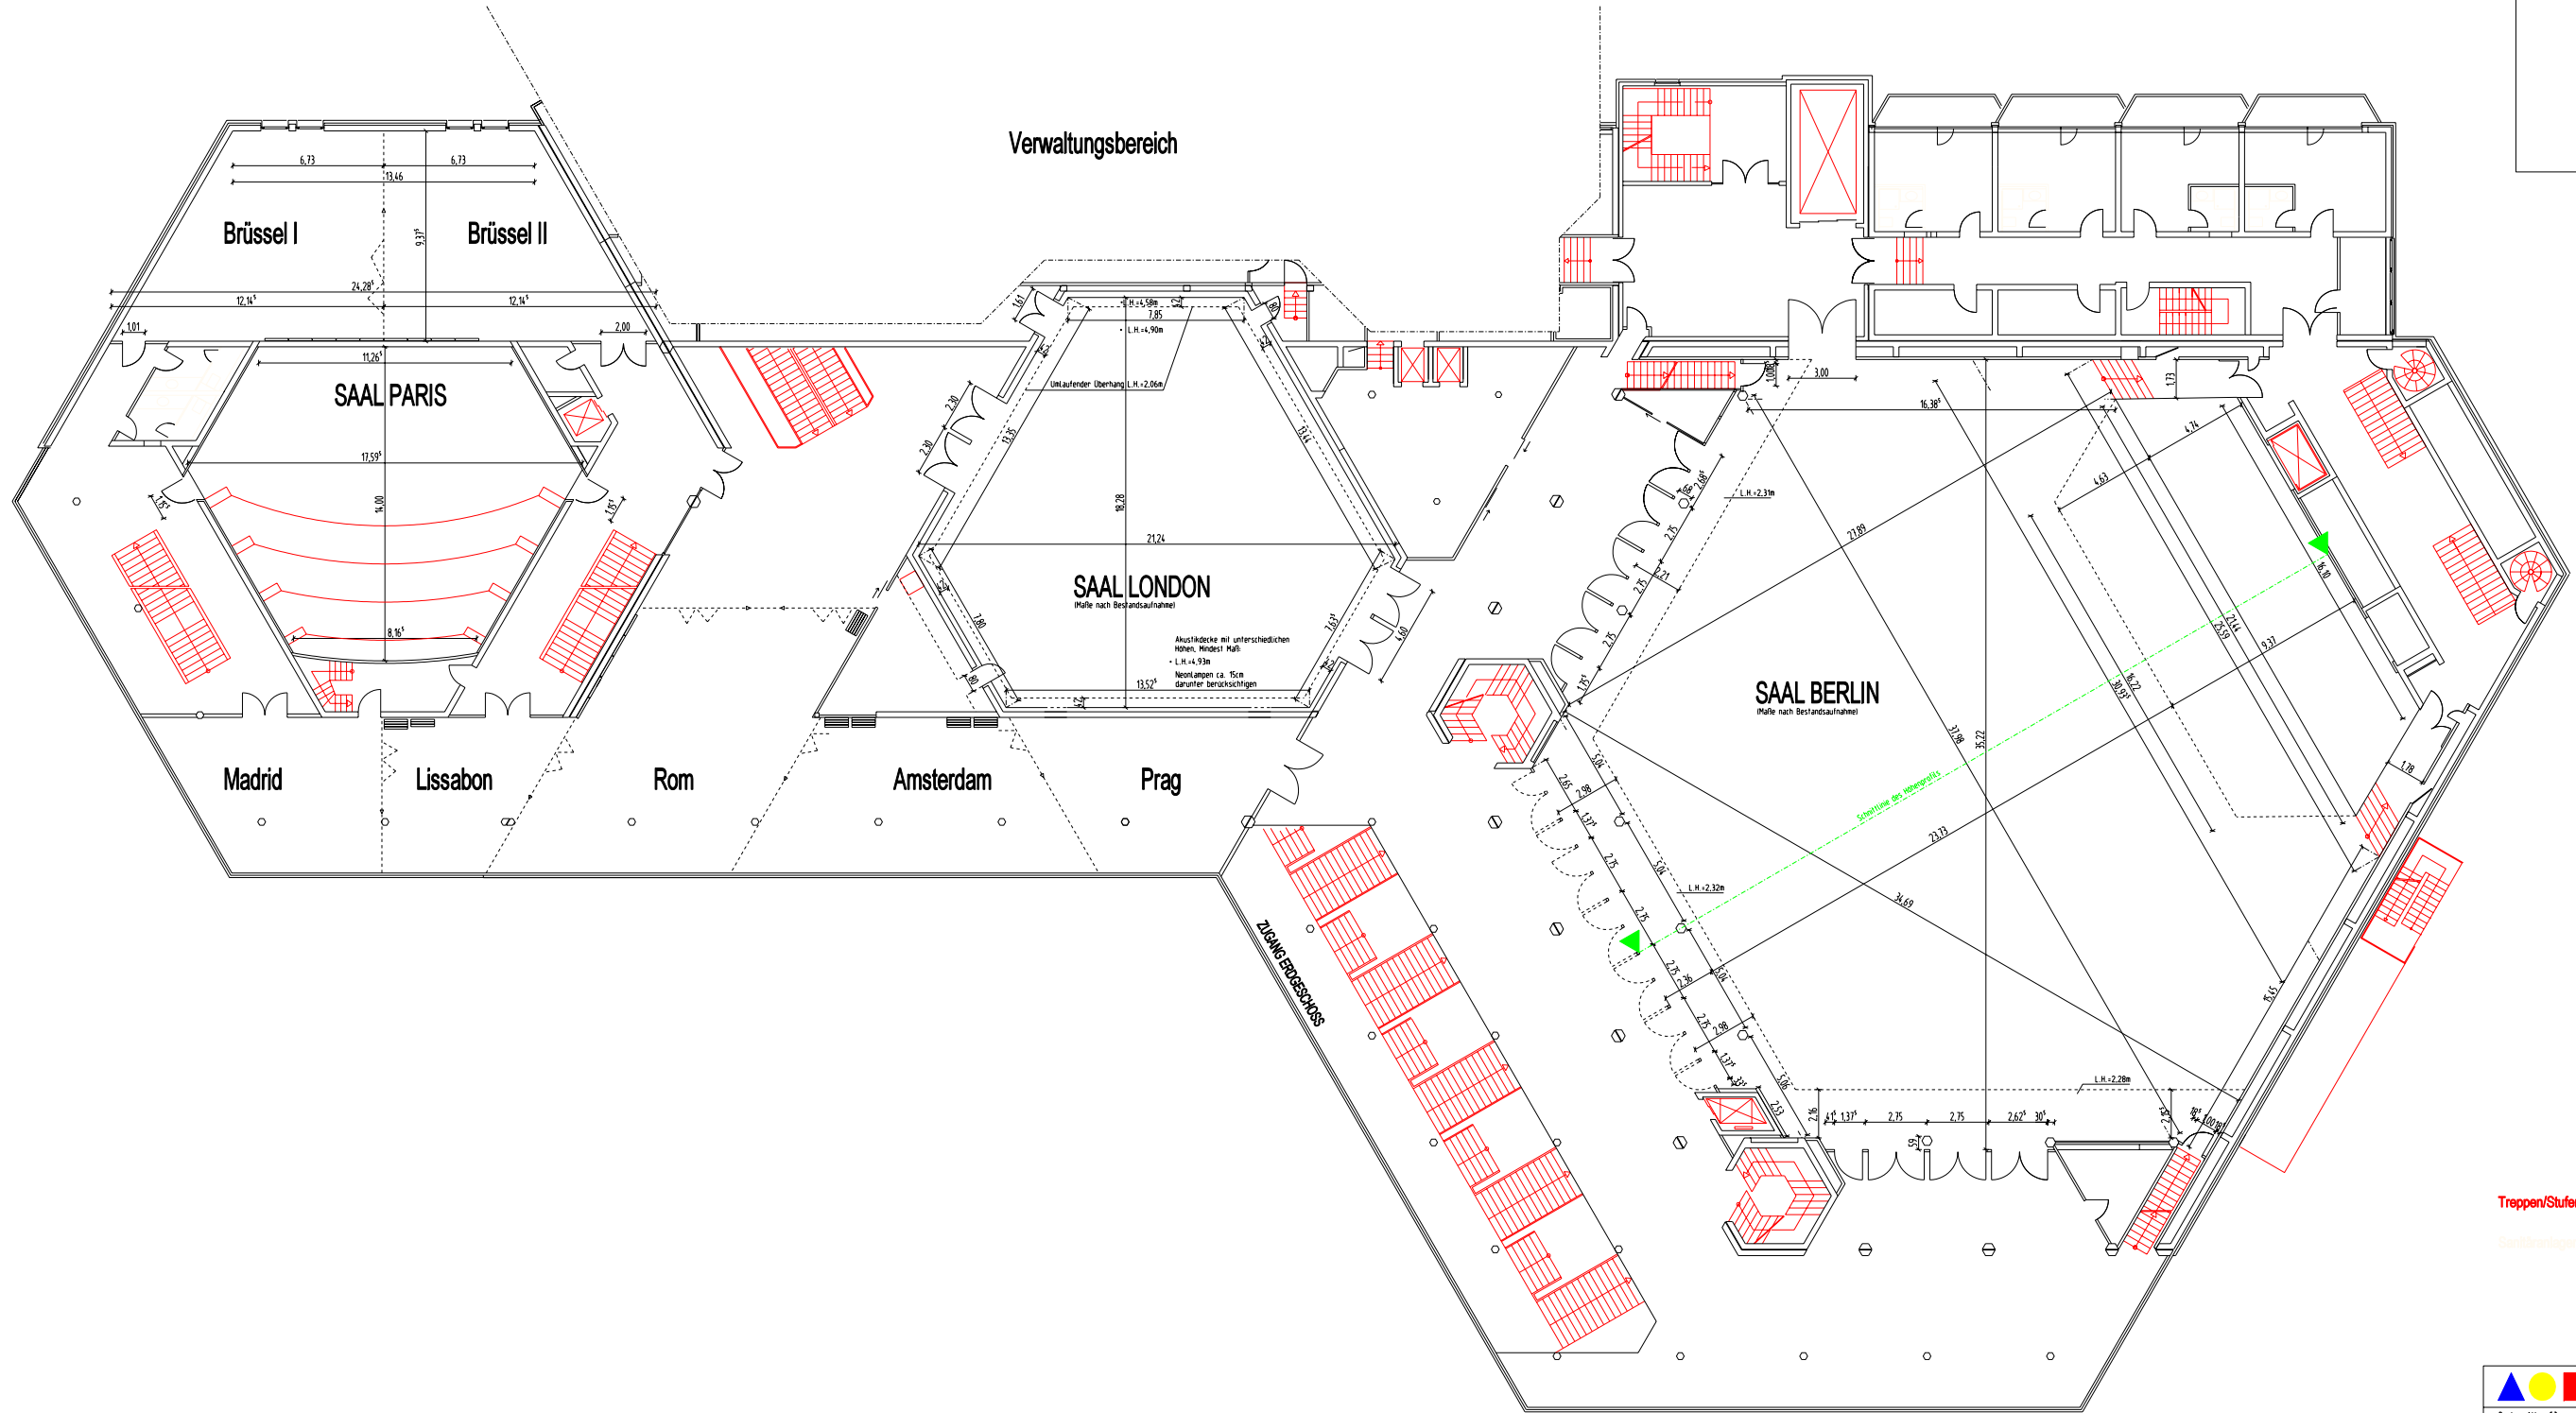

OBERGESCHOSS

Treppen/Stufen/Aufzüge

Balkonierstagen


Frank Weiner
 Technische Beratung
 Brabus Allee 53 · 46240 Bottrop
 Tel. 02041-989241
 Fax 02041-989242
 ISDN-Daten 02041-989243
 02 0172-2800864
 eMail post@frankweiner.de

Luise-Albertz-Halle
Tagungs- und Veranstaltungszentrum Oberhausen GmbH
 Doppelstrasse 1 - 46045 Oberhausen - Tel. 0208-8590813 - Fax 0208-8590811

Projekt	Luise-Albertz-Halle		
Ort	Doppelstrasse 1 - 46045 Oberhausen		
Maßstab	Art der Zeichnung	Zeichnungsnummer	
1:100	Übersichtsplan "Leere Halle"	lah-leer-0p-c	
Grundriss Obergeschoss		Plan 17	
Zeichnung	Datum	Gezeichnet	
1. Kapferlegung	11.02.2001	Wiener	
1. Nachtrag	13.03.2001	Wiener	Veranzahlung ergangen!
2. Nachtrag	28.01.2005	Wiener	Nach Aufmass vor Ort. Saal neu vermaßt und aktualisiert!
3. Nachtrag			