


Übersichtsplan


"Messeaufstellung"

ERDGESCHOSS STANDFLÄCHE	200 qm
OBERGESCHOSS STANDFLÄCHE	1242 qm
	1532 qm

OPTIONALFLÄCHE
für brandreduzierte Ausstellungsgegenstände 149 qm

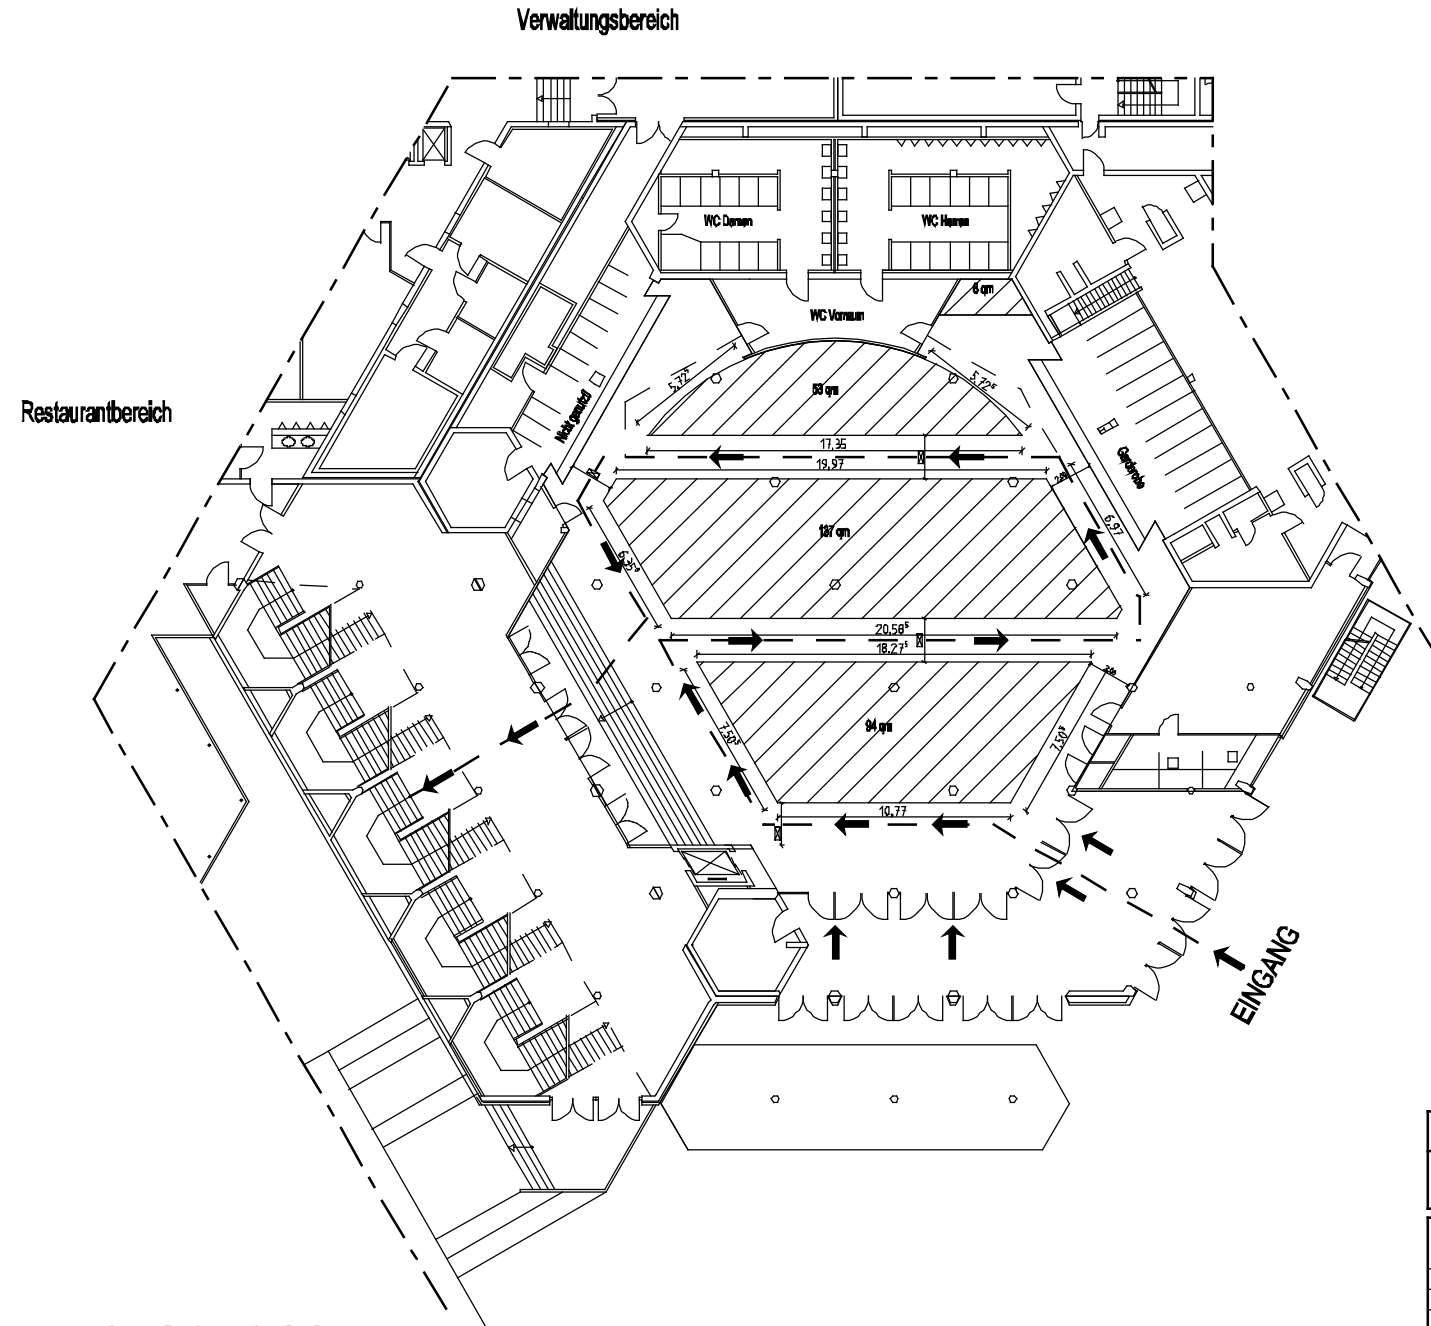

Bei A3-PDF Zeichnung M=1:200
1 Rechteck entspricht 1m
alle 10 Rechtecke dem entsprechend 10m

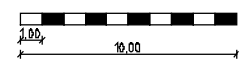

- Hauptausfläche →
- Treppen/Stufen/Auflage
- vermietbare Standflächen
- Sanitäranlagen
- Optionfläche für spezielle Veranstaltungen -
ausschließlich für brandreduzierte
Ausstellungsgegenstände -
Absprache mit Feuerwehr erforderlich

Frank Wimmer
L&A-berlin • EDV-beratung

Birken Allee 55 - 46110 Böttrop
Tel. 0204-498244
Fax 0204-498242
1036-Dortel 12014-989243
02 9172-2501864
eMail: post@frankwimmer.de

Luise-Albertz-Halle	
Tagungs- und Veranstaltungszentrum Oberhausen GmbH	
Düppelstraße 1 - 46045 Oberhausen - Tel. 0208-859803 - Fax 0208-3190411	
Projekt	Luise-Albertz-Halle
Ort	Düppelstraße 1 - 46045 Oberhausen
1:100	Übersichtsplan "Messestände"
	Grundriss Erdgeschoss
	Plan 06eg

ERDGESCHOSS